

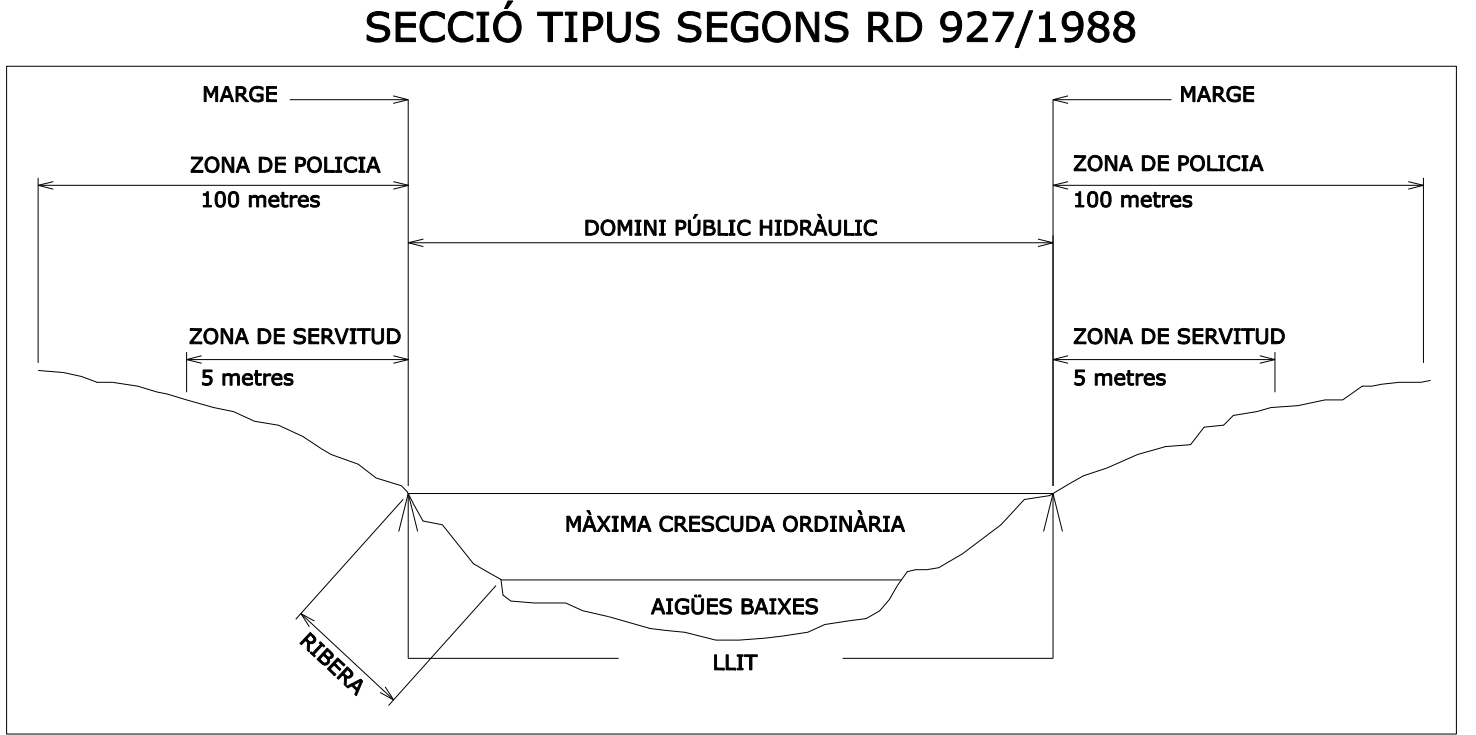


 

- LEGENDA
- XARXA DE TORRENTS I SERVITUDS
 - XARXA DE TORRENTS
 - ZONA DE SERVITUD
 - ZONA DE POLICIA
- POUS DE PROVEÏMENT I PERÍMETRES DE PROTECCIÓ
- SITUACIÓ POU I ZONA DE RESTRICCIONS ABSOLUTES
 - ZONA DE RESTRICCIONS MÀXIMES
 - ZONA DE RESTRICCIONS MODERADES

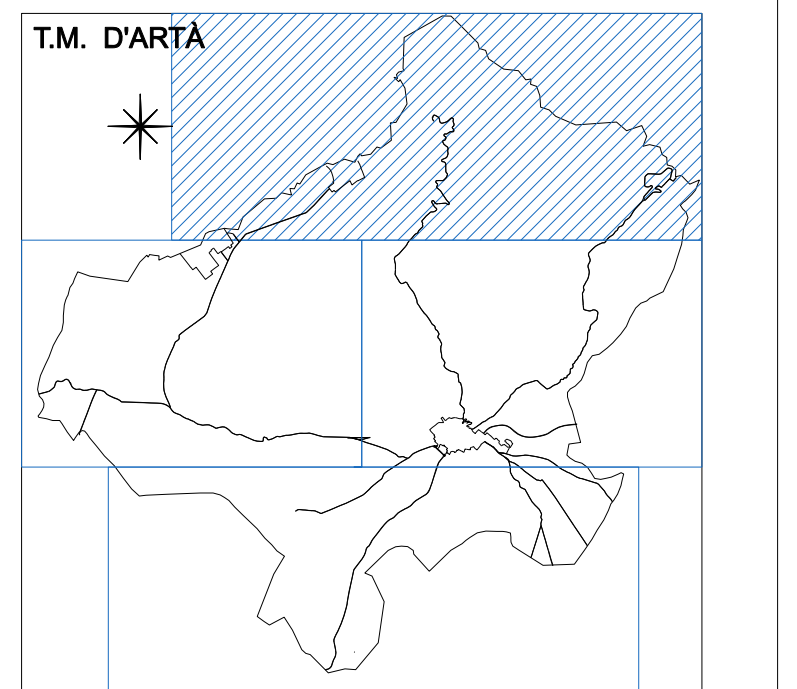

NORMES SUBSIDIÀRIES DE PLANEJAMENT

ARTÀ

ÀMBIT

SÒL RÚSTIC

TÍTOL

PO XARXA DE TORRENTS

15 POUS DE PROVEÏMENT(1/4)

Coordinadora de l'equip redactor

Maria Llodrà Adrover, Arquitecta