


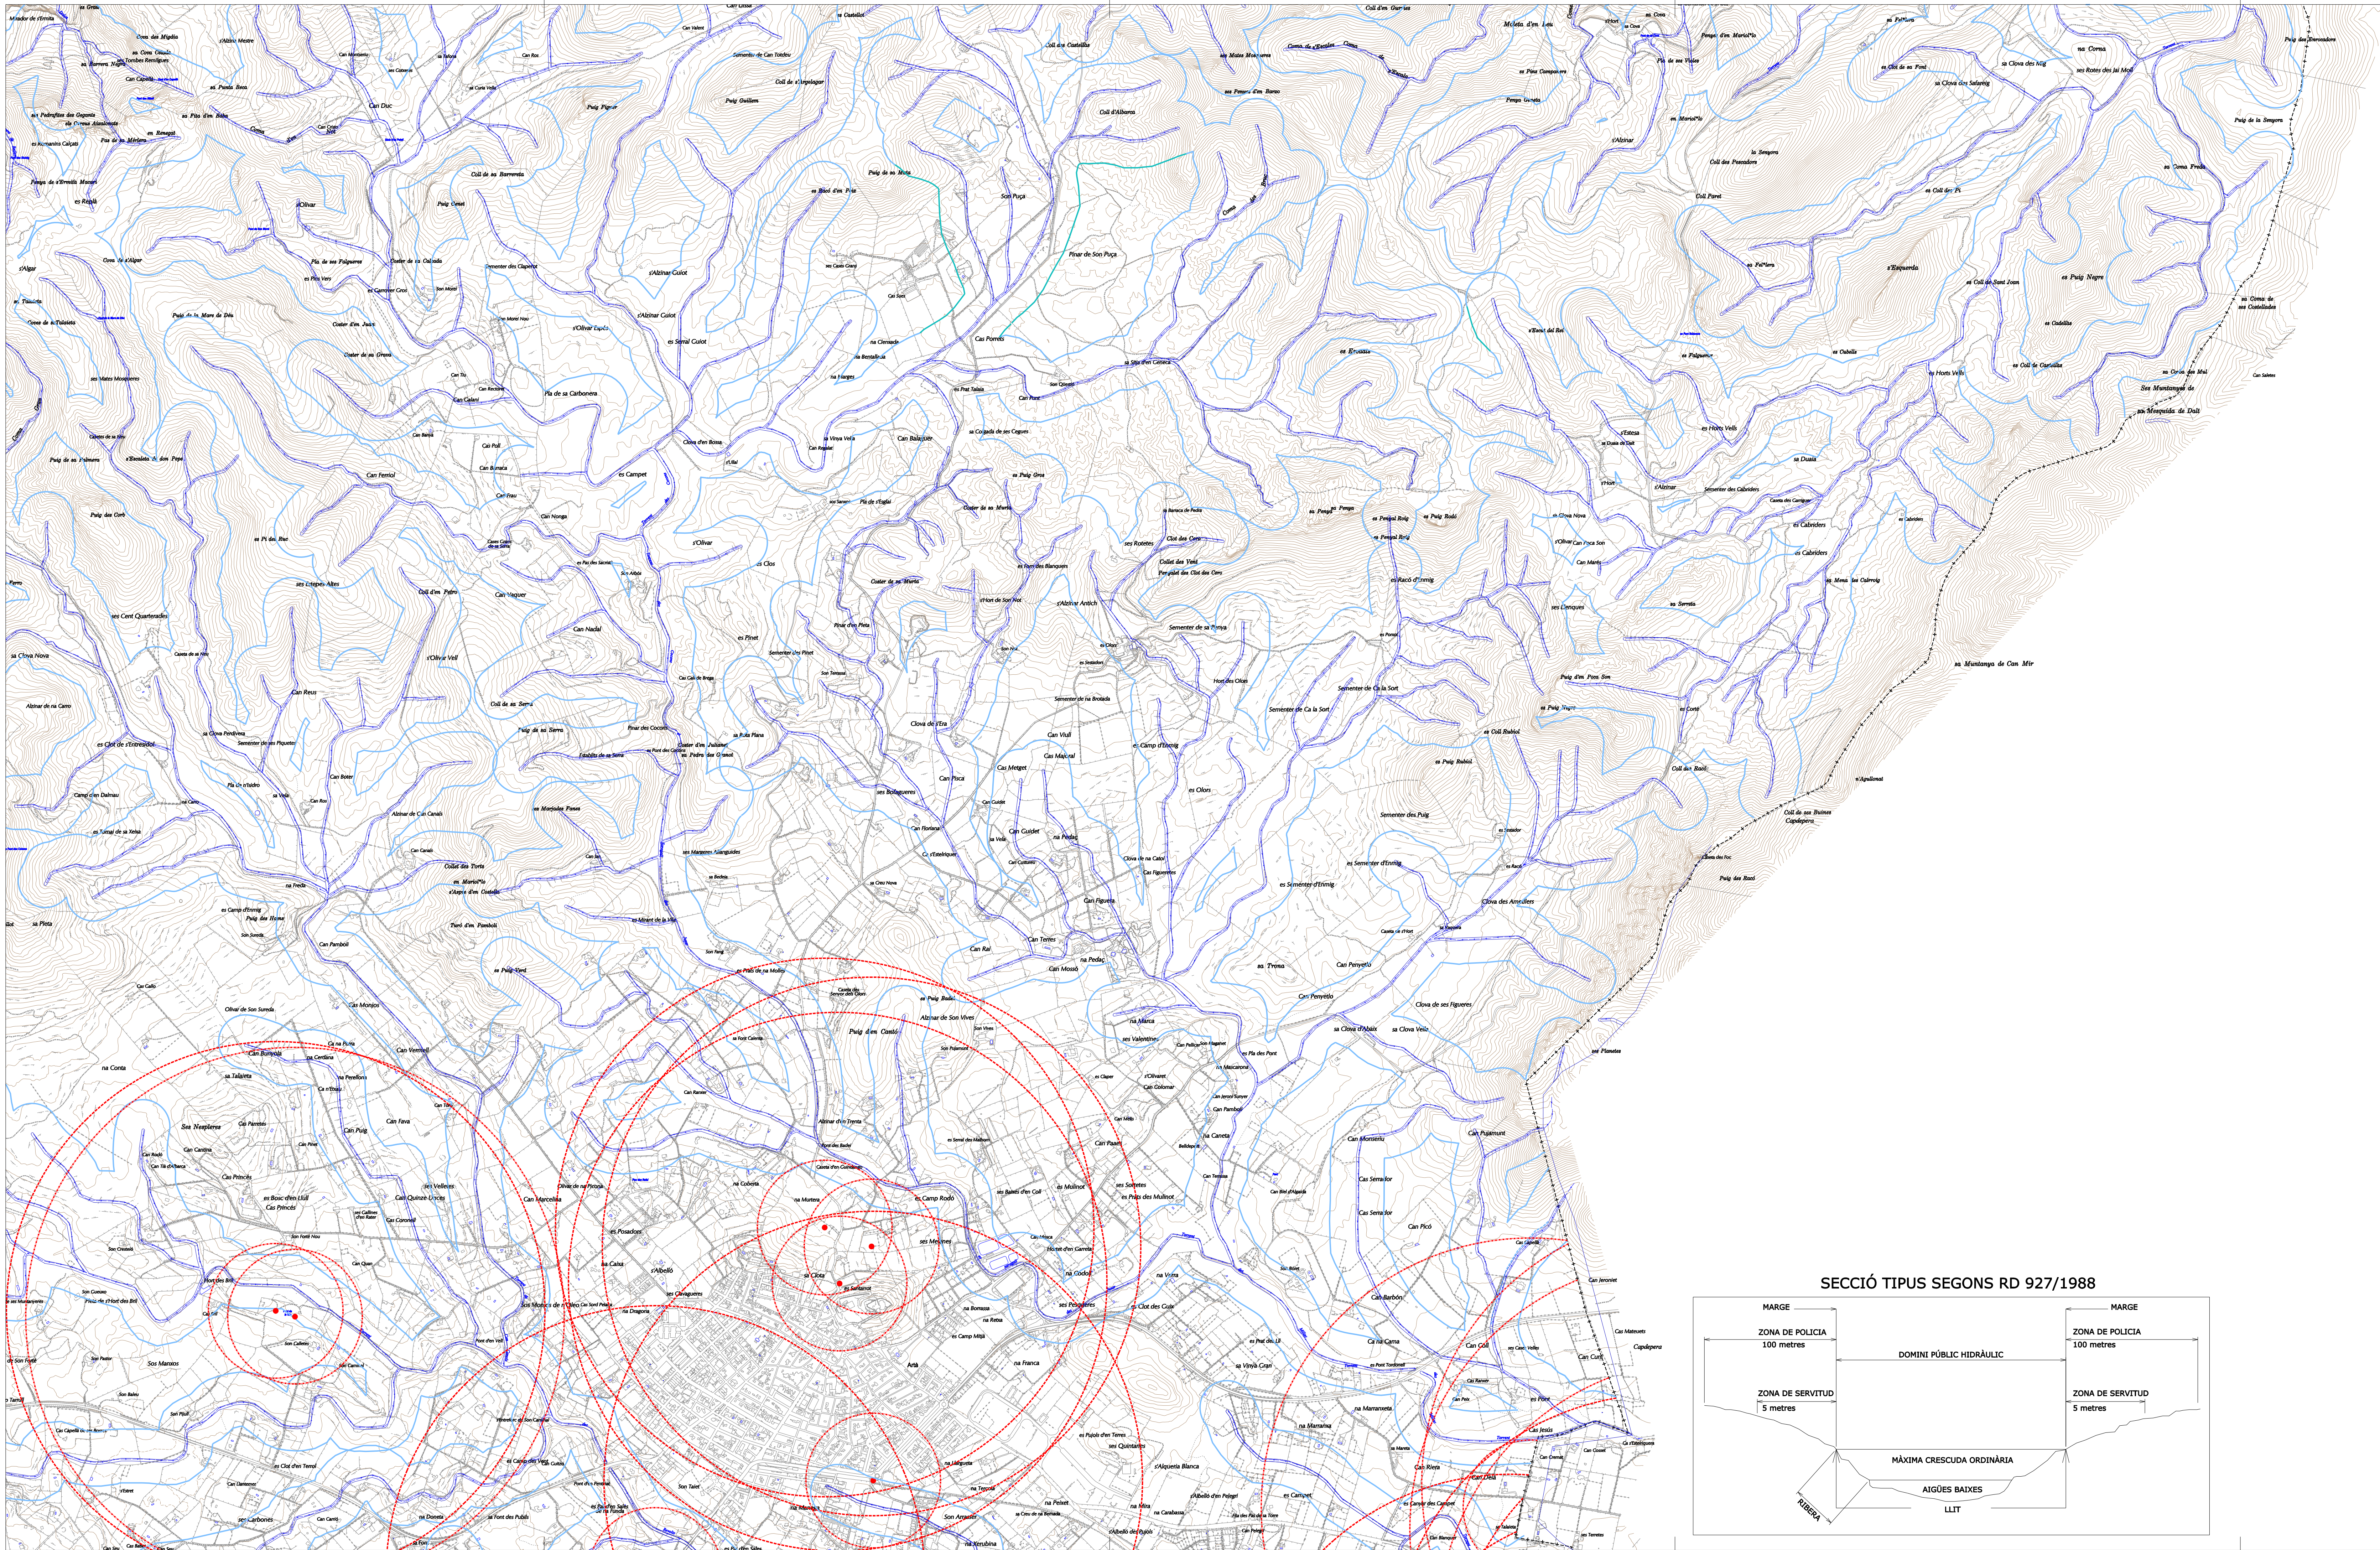


LLEENDA

XARXA DE TORRENTS I SERVITUDS

- XARXA DE TORRENTS
- ZONA DE SERVITUD
- ZONA DE POLICIA

POUS DE PROVEÏMENT I PERÍMETRES DE PROTECCIÓ

- SITUACIÓ POU I ZONA DE RESTRICCIONS ABSOLUTES
- ZONA DE RESTRICCIONS MÀXIMES
- ZONA DE RESTRICCIONS MODERADES

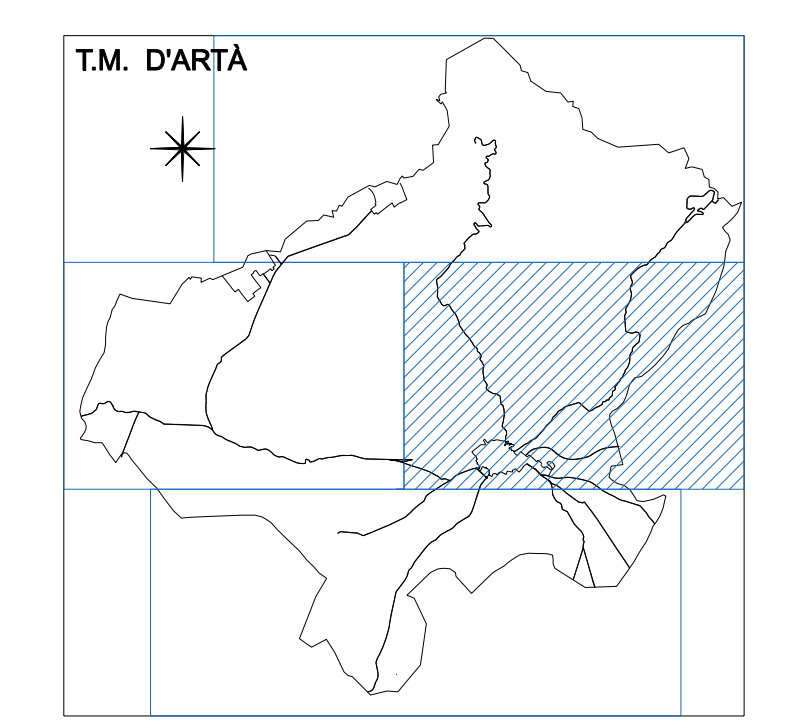

NORMES SUBSIDIÀRIES DE PLANEJAMENT

ARTÀ

ÀMBIT

SÒL RÚSTIC

TÍTOL

PO 17 XARXA DE TORRENTS
POUS DE PROVEÏMENT(3/4)

Coordinadora de l'equip redactor

Maria Llodrà Adrover: Arquitecta

AJUNTAMENT D'ARTÀ

Escala 1:10.000

MARÇ 2010

