
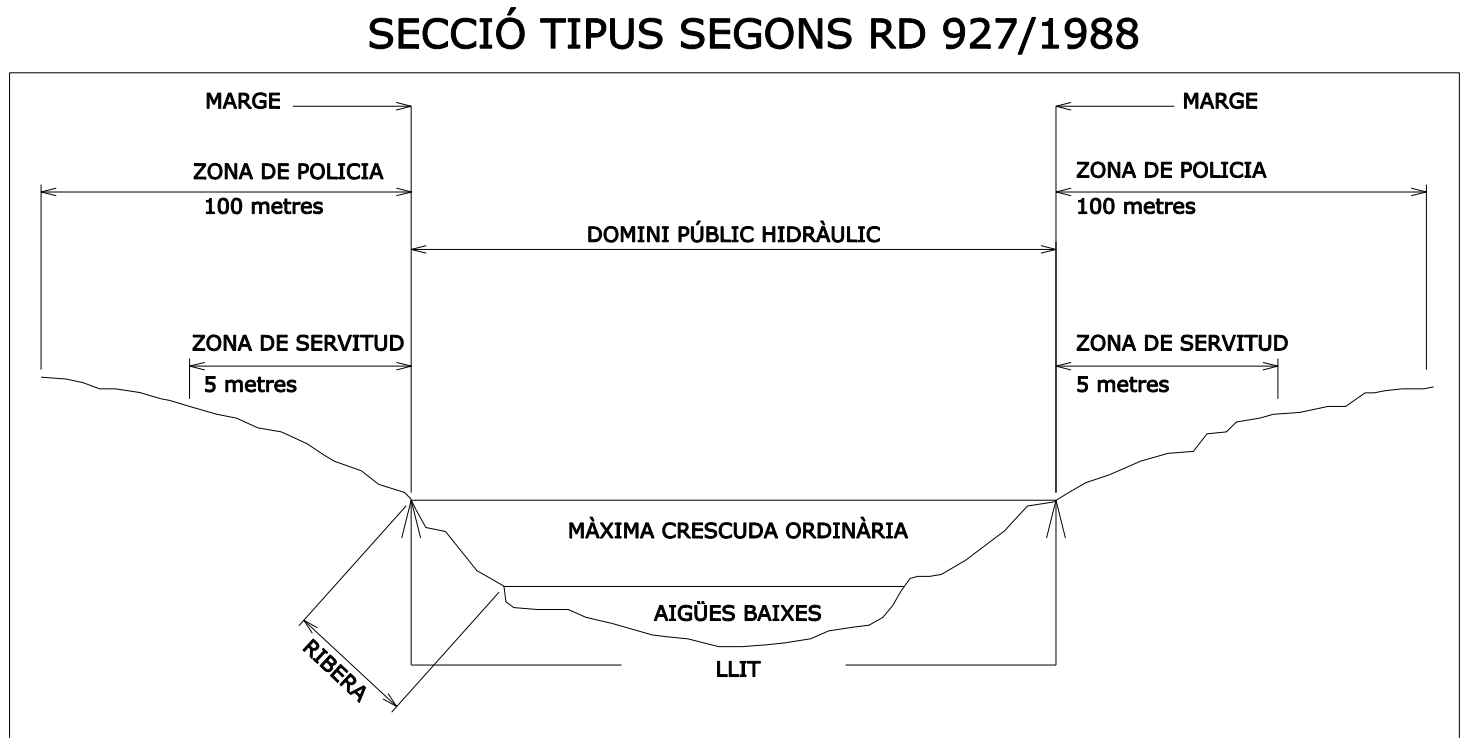


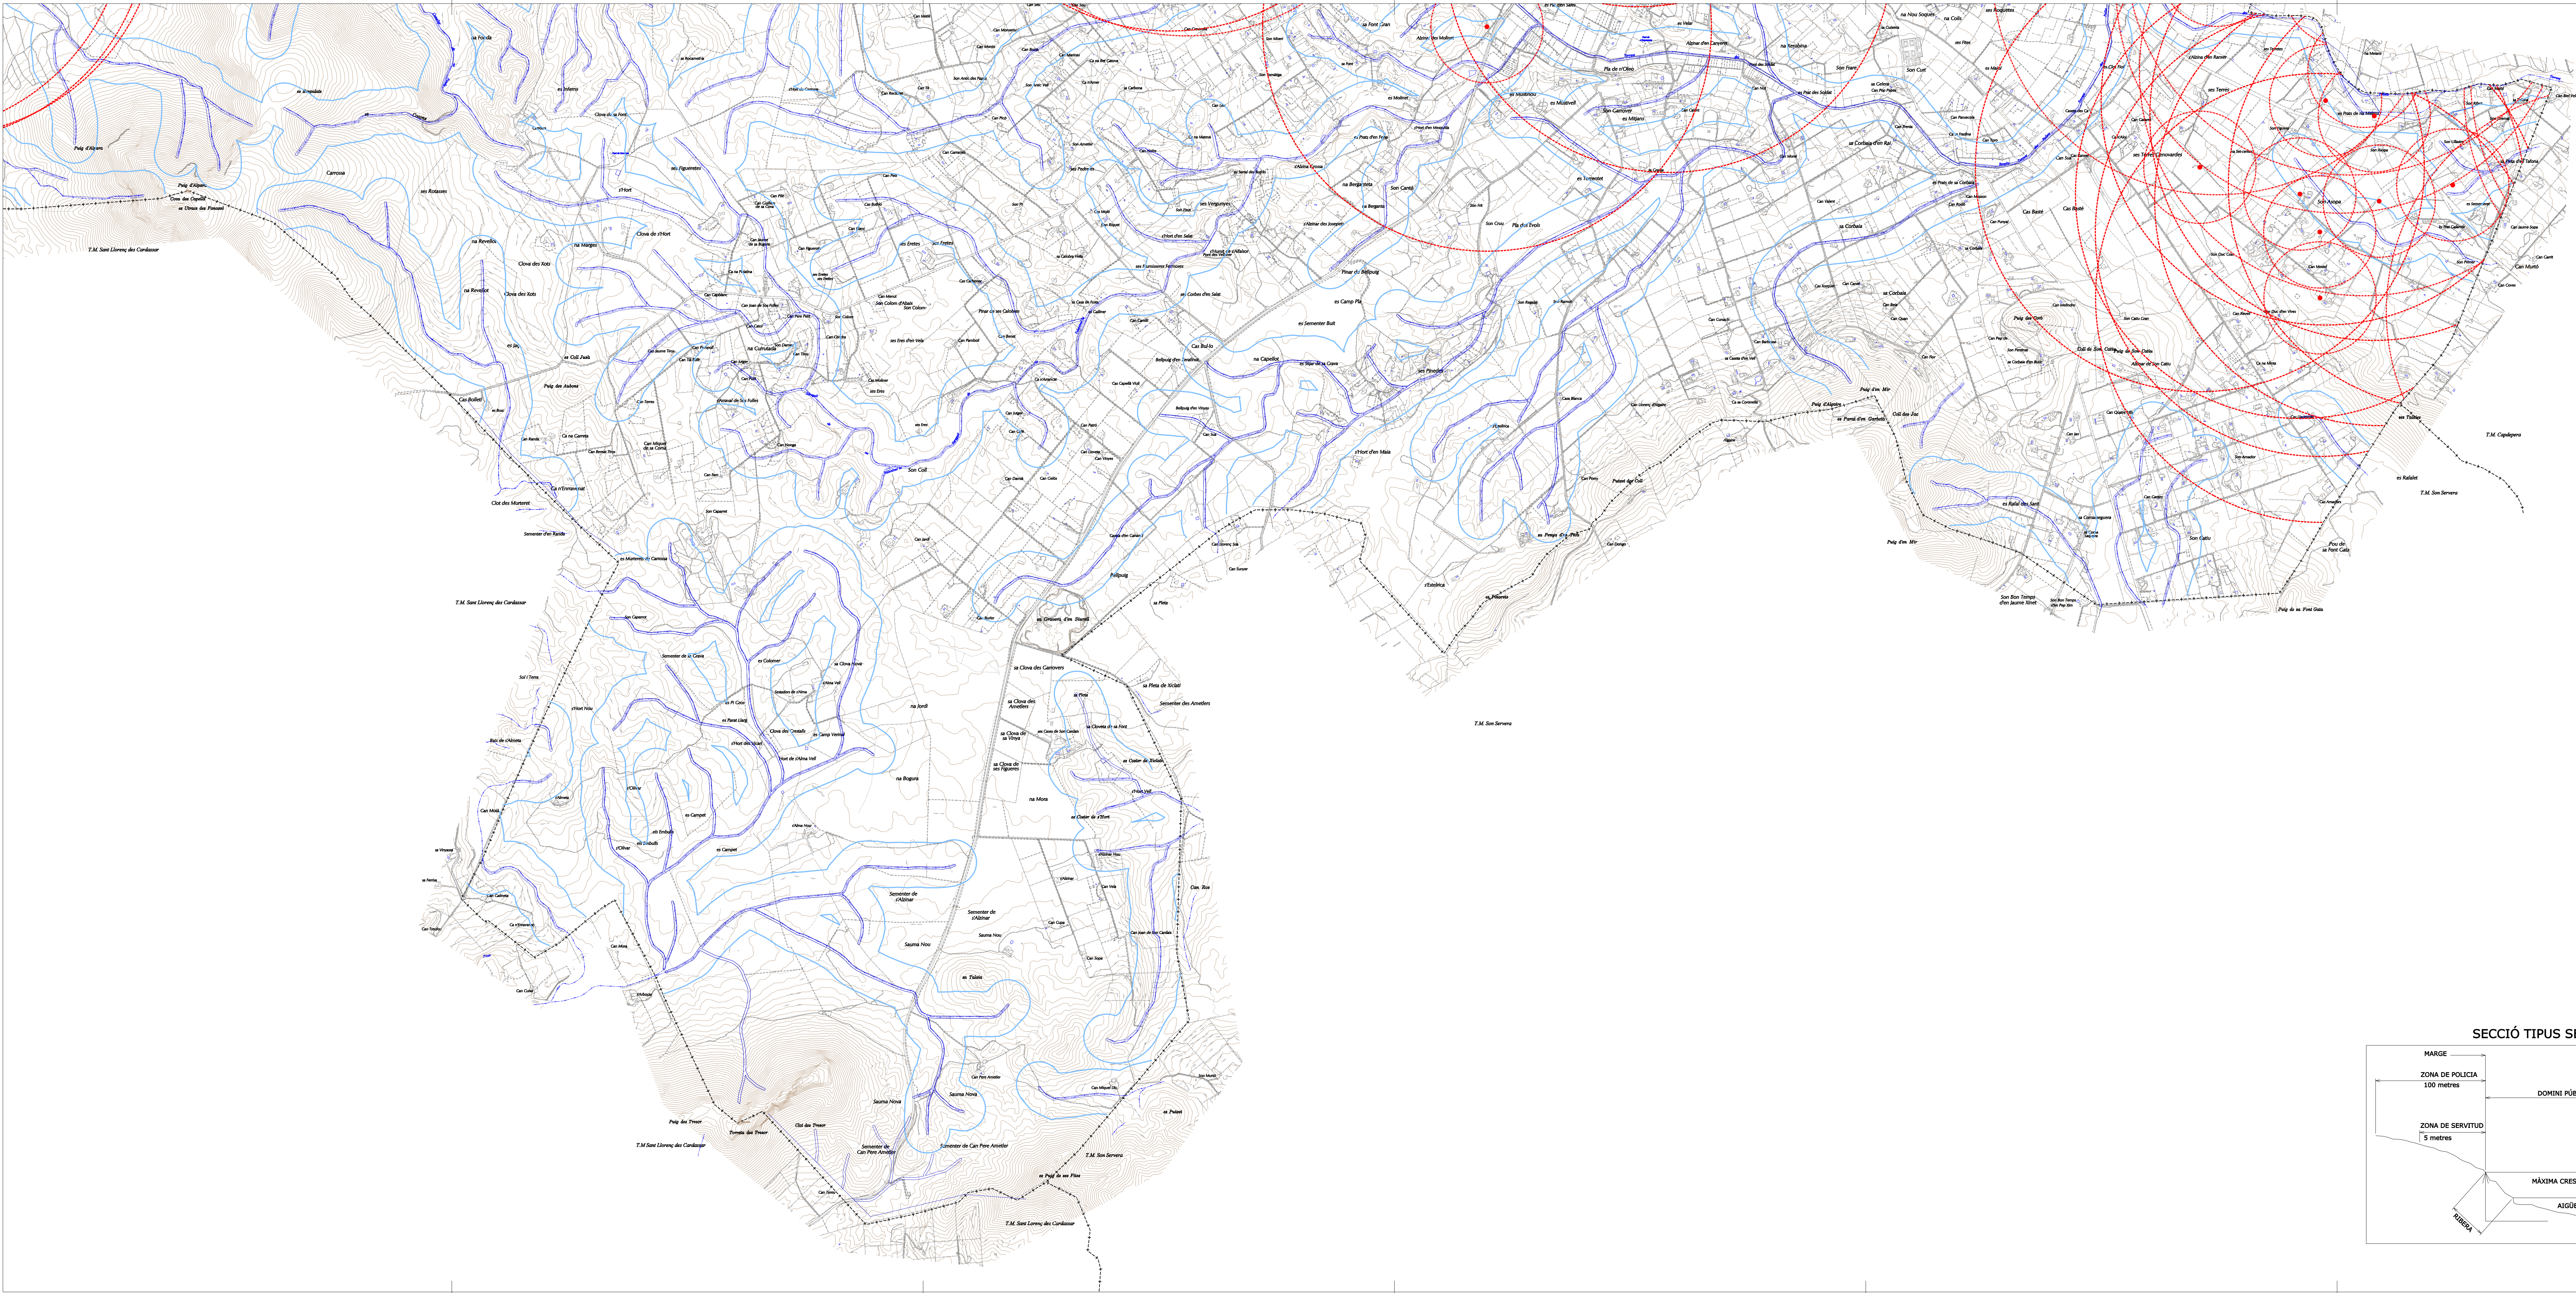


LEGENDA

XARXA DE TORRENTS I SERVITUDS

- XARXA DE TORRENTS
- ZONA DE SERVITUD
- ZONA DE POLICIA

POUS DE PROVEÏMENT I PERÍMETRES DE PROTECCIÓ

- SITUACIÓ POU I ZONA DE RESTRICCIONS ABSOLUTES
- ZONA DE RESTRICCIONS MÀXIMES
- ZONA DE RESTRICCIONS MODERADES

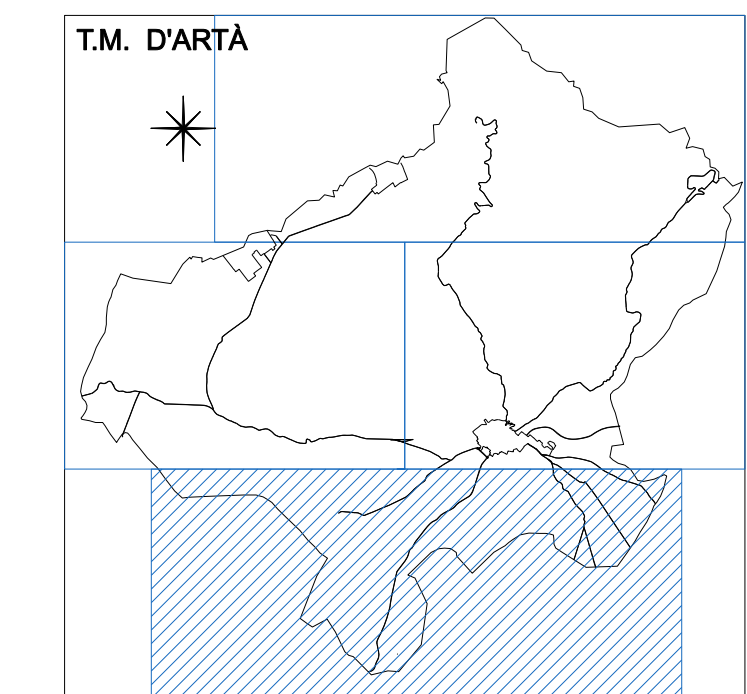

NORMES SUBSIDIÀRIES DE PLANEJAMENT

ARTÀ

ÀMBIT

SÒL RÚSTIC

TÍTOL

PO 18

XARXA DE TORRENTS
POUS DE PROVEÏMENT(4/4)

Coordinadora de l'equip redactor
Maria Llodrà Adrover, Arquitecta

